




MIESZKANIE NR 28

65,21 m²

BUDYNEK NR 3, PIĘTRO 2

ZESPÓŁ ZABUDOWY MIESZKANIOWEJ W ŚRODZIE WLKP.

- Uwagi:
- Wymiary na rysunku podano w stanie surowym.
 - Rzuty nie są ostatecznymi projektami realizacyjnymi i mogą w trakcie realizacji ulec drobnym zmianom
 - Metraże oraz wymiary poszczególnych pomieszczeń w wyniku realizacji (zgodnie z zapisami w umowie deweloperskiej, że strony dopuszczają wystąpienie różnic obmiarowych) mogą ulegać zmianom.
 - Meble i wyposażenie mieszkańca pokazane na rysunku nie są ujęte w cenie mieszkania. Mają one jedynie na celu pokazanie przykładowego umeblowania mieszkania.
 - Niektóre instalacje są prowadzone na powierzchni ścian lub podłóg (bez wkuwania).
 - Lokalizacja punktów instalacyjnych może ulegać zmianie.
 - Plan zagospodarowania terenu jest jedynie materiałem poglądowym i nie uwzględnia on pełnej specyfiki terenu, ukształtowania terenu, nasadzeń roślinnych czy malej architektury.

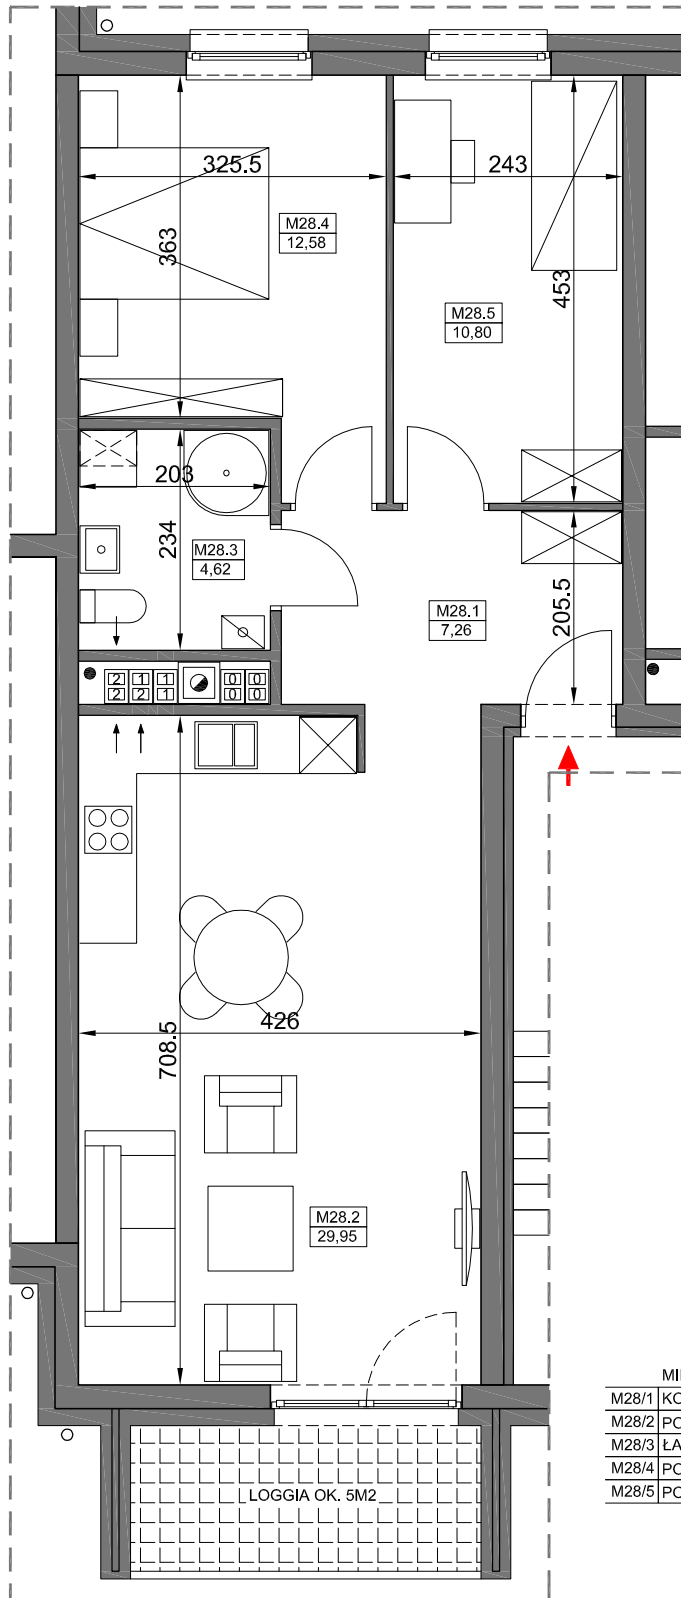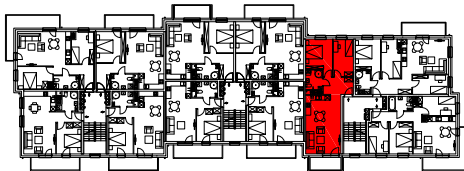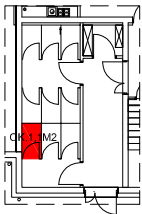

MIESZKANIE NR 28		65,21
M28/1	KOMUNIKACJA	7,26
M28/2	POKÓJ+ANEKS KUCHENNY	29,95
M28/3	ŁAZIENKA	4,62
M28/4	POKÓJ	12,58
M28/5	POKÓJ	10,80

AUTOR PROJEKTU: 